



02 40 80 76 83

Groupe Ascia

COMPÉTENCES

Études Structures

Béton Armé

Charpente Métallique et Bois

Diagnostic

Économie TCE et VRD

STR-05

n°affaire 24-067



Auteur

Echelle $1/50 - 1/50 - 1/100$



☐ DIAG
 ☐ APS
 ☐ APD
 ☐ PRO
 ☒ DCE
 ☐ MARCHÉ
 ☐ EXE

MAITRE D'OUVRAGE	PAYSAGISTE	BUREAU CONTRÔLE	BE STRUCTURE / ECO
Ville de PORNICHET Hôtel de Ville 120, Avenue du Général de Gaulle 44 380 PORNICHET	AGRU Paysage & Urbanisme 11 rue des Frères Lumières 44 119 TREILLIERES	QUALICONSULT 6 bis Rue Alexandre Voltra 44 460 CARQUEFOU	ASCA INGENIERE 49 rue des Liliées 44 115 - HAUTE-GOULAIN Tél : 02 40 80 76 83
COORDONATEUR SPS			
ATAE 12 Avenue Jules Verne 44 230 ST SEBASTIEN SUR LOIRE			

RAMPE PIERRE PERCEE - Etat existant

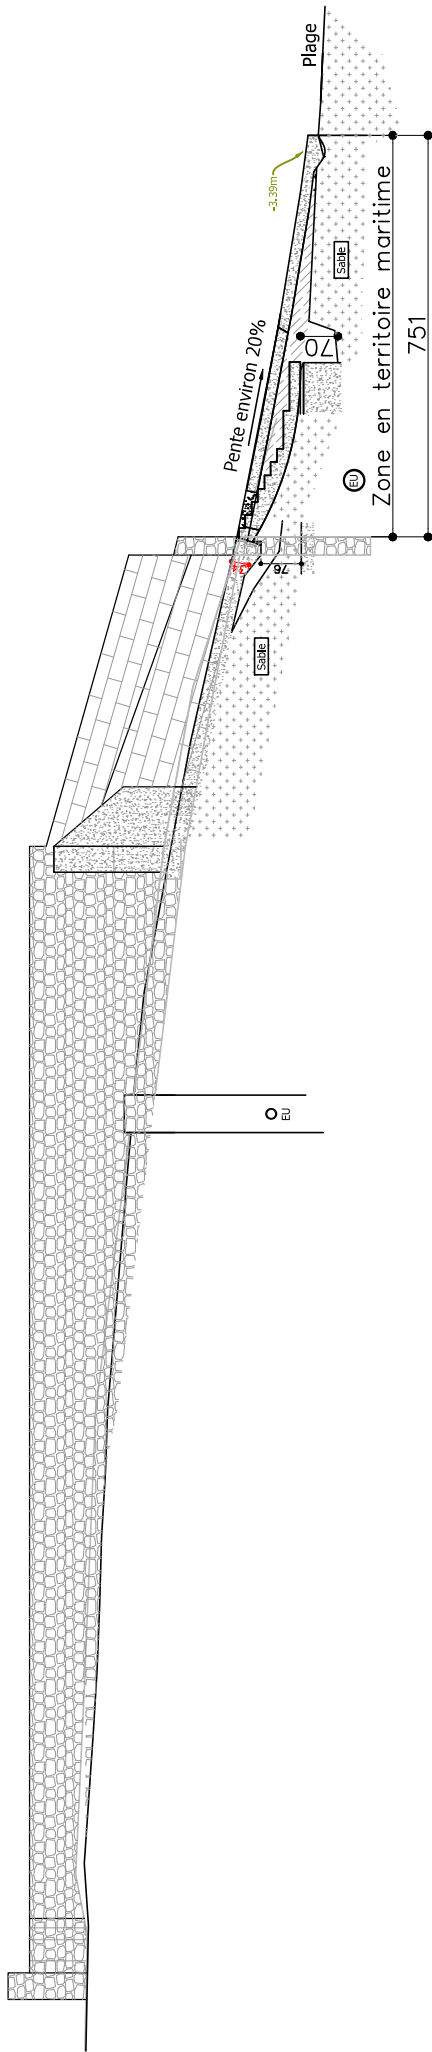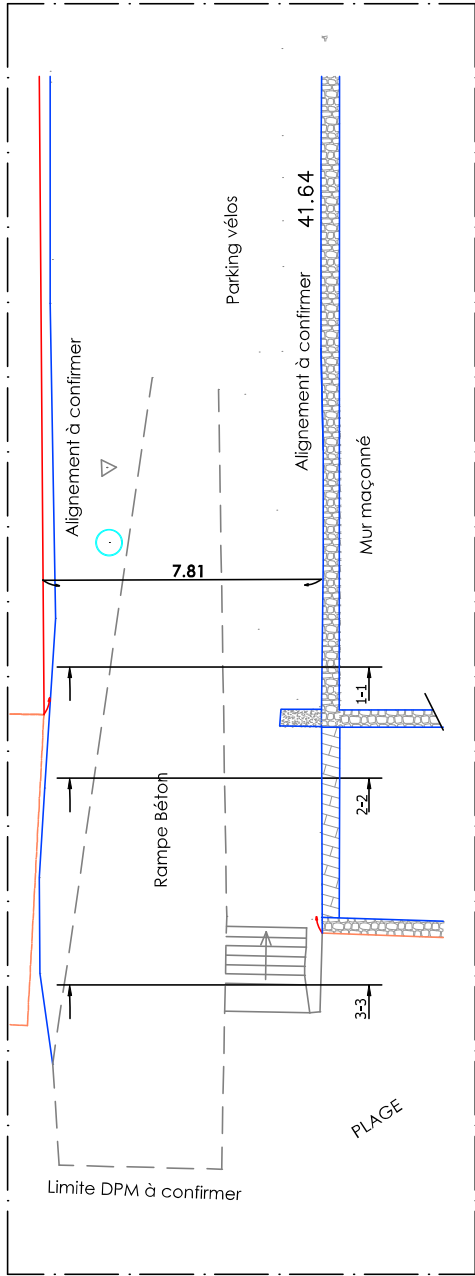


RAMPE PIERRE PERCEE - Abaissement de 1 m et étrécissement de la rampe

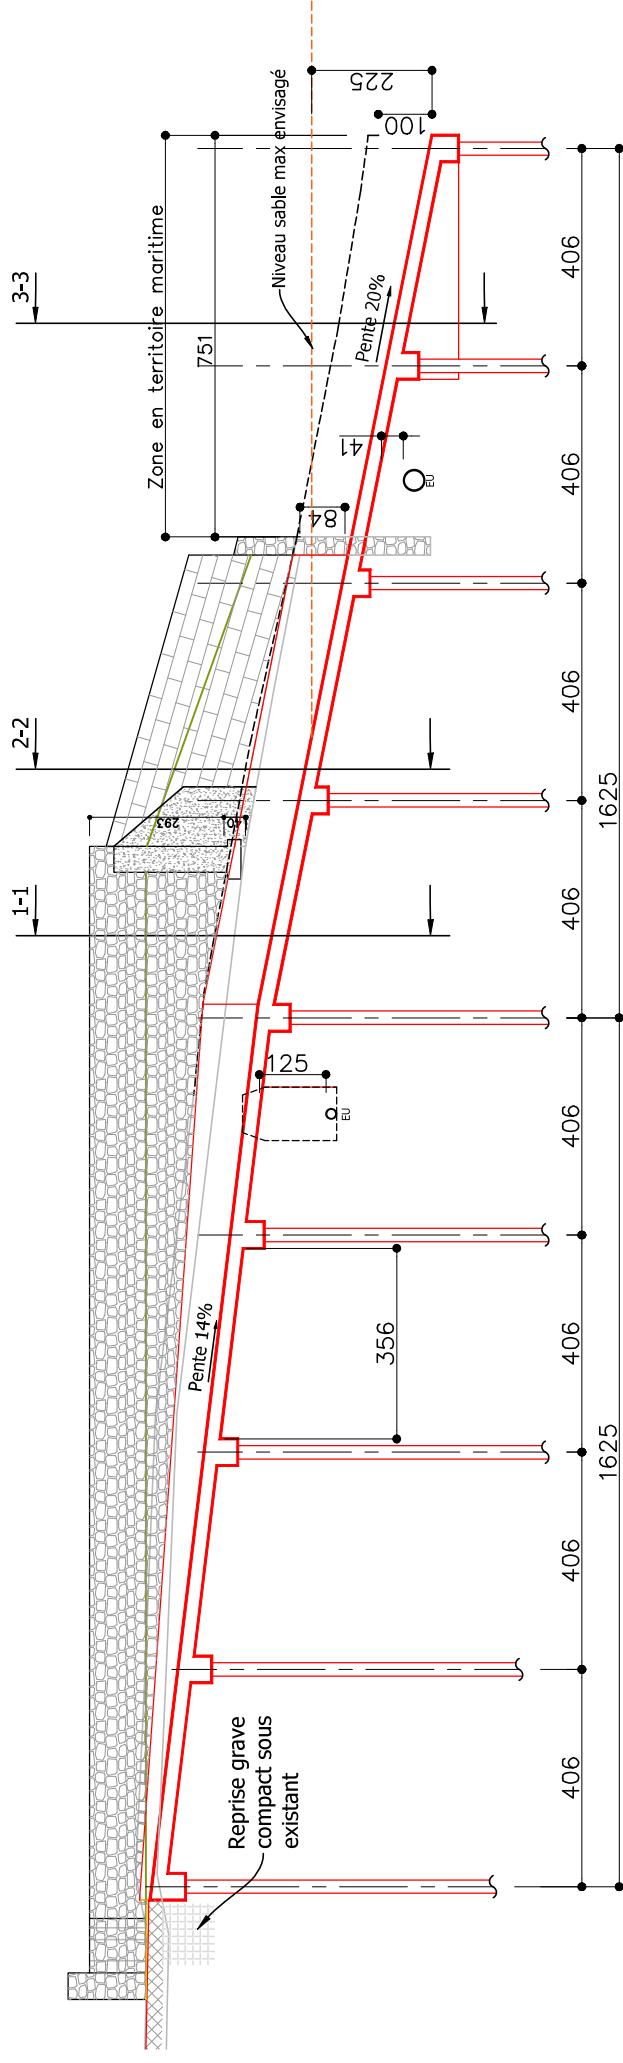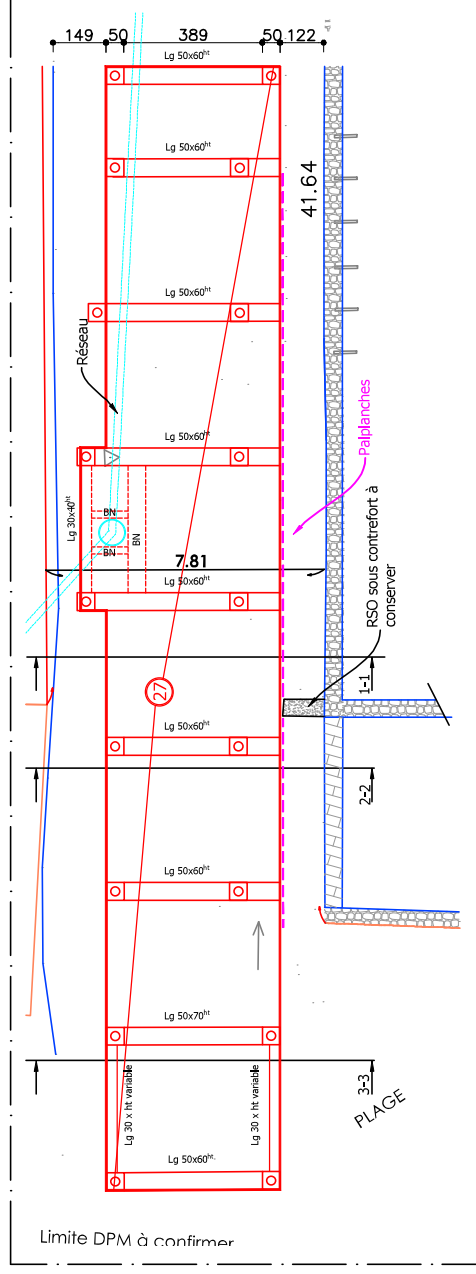


Abaissement de 1 m et étrécissement de la rampe

Coupe 1-1

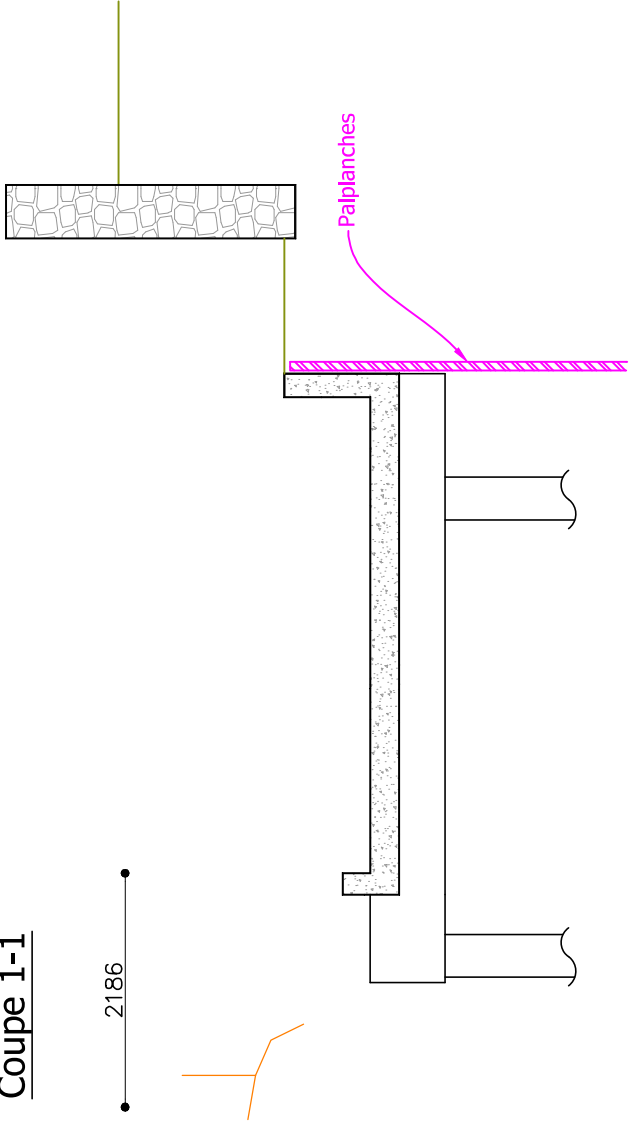

Coupe 2-2

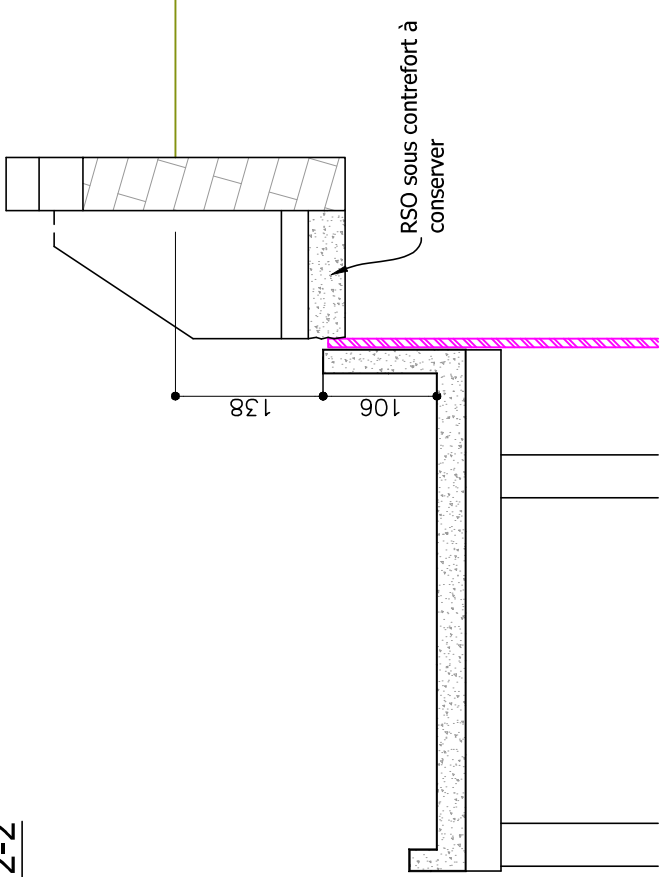

Coupe 3-3

